


574'500

111'000

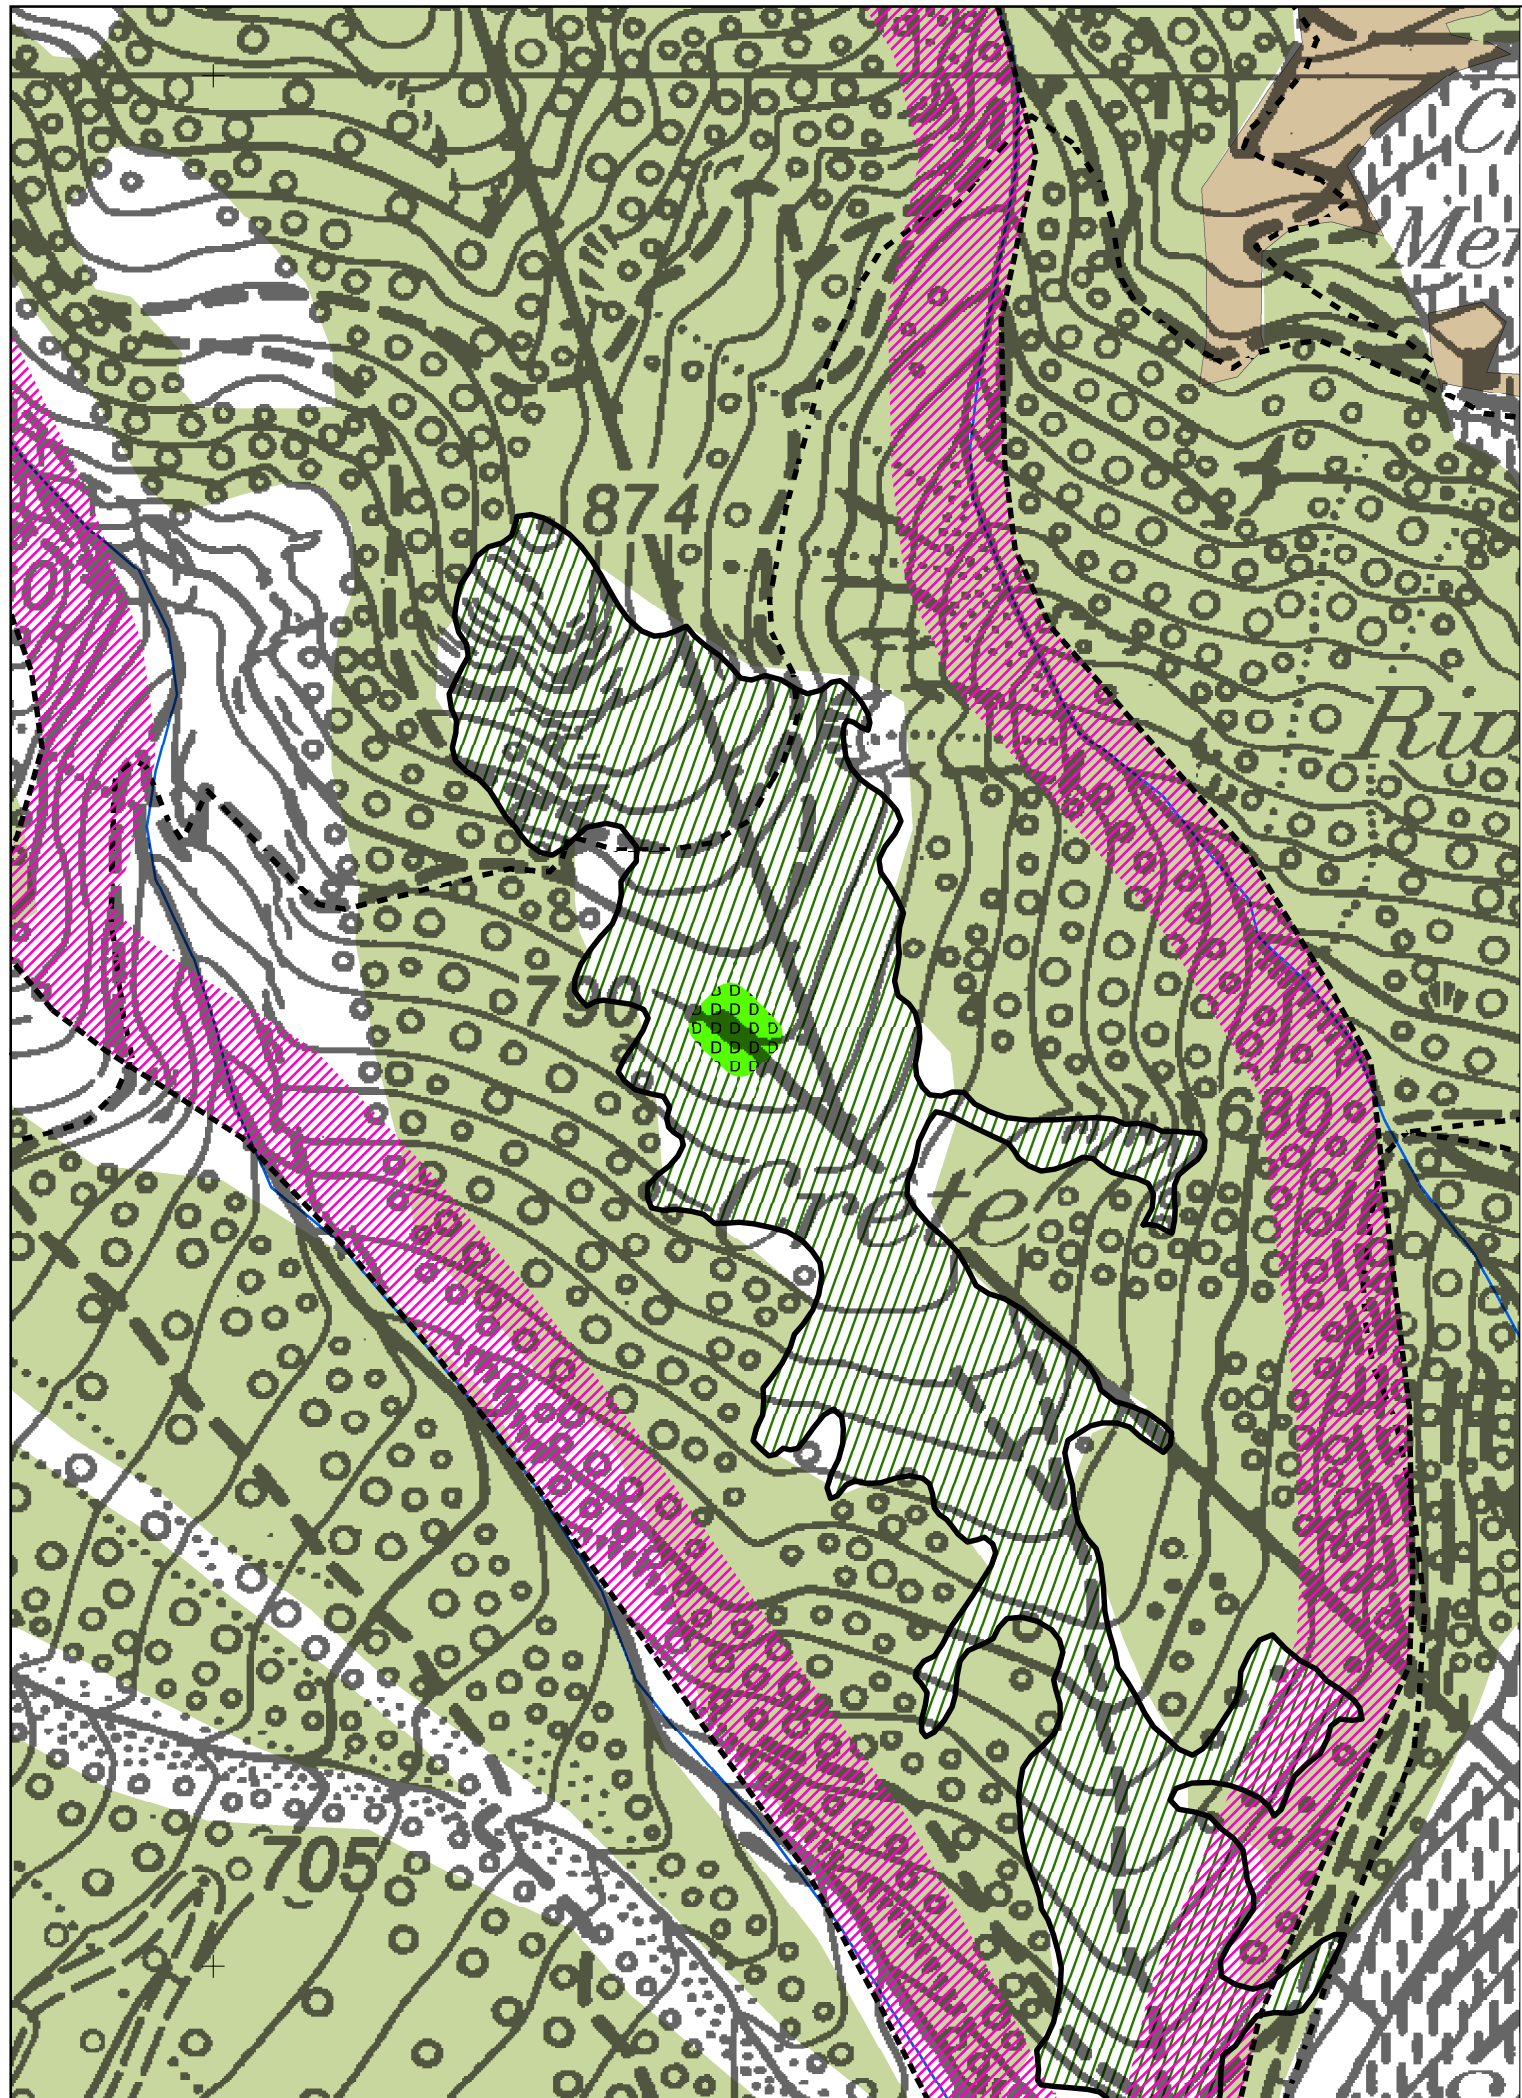

110'500

574'500

commune de Fully
 13 Plan d'affectation des zones
 Crête





1/2'000



Affectation des zones

D D Zone constructions et installations d'intérêt public D

A titre indicatif

-  Zone agricole II
-  Zone de protection de la nature
-  Zone de protection du paysage
-  Aire forestière

Homologué par le Conseil d'Etat en séance du 4 novembre 2020

Commune de Fully

Le Président
 Edouard Fellay

La Secrétaire
 Sandra Deléglise



dixence 47H . 1950 sion
 027 395 10 42 . 079 388 85 70
 prioddayer@netplus.ch